


Žižkostel

Velký sál

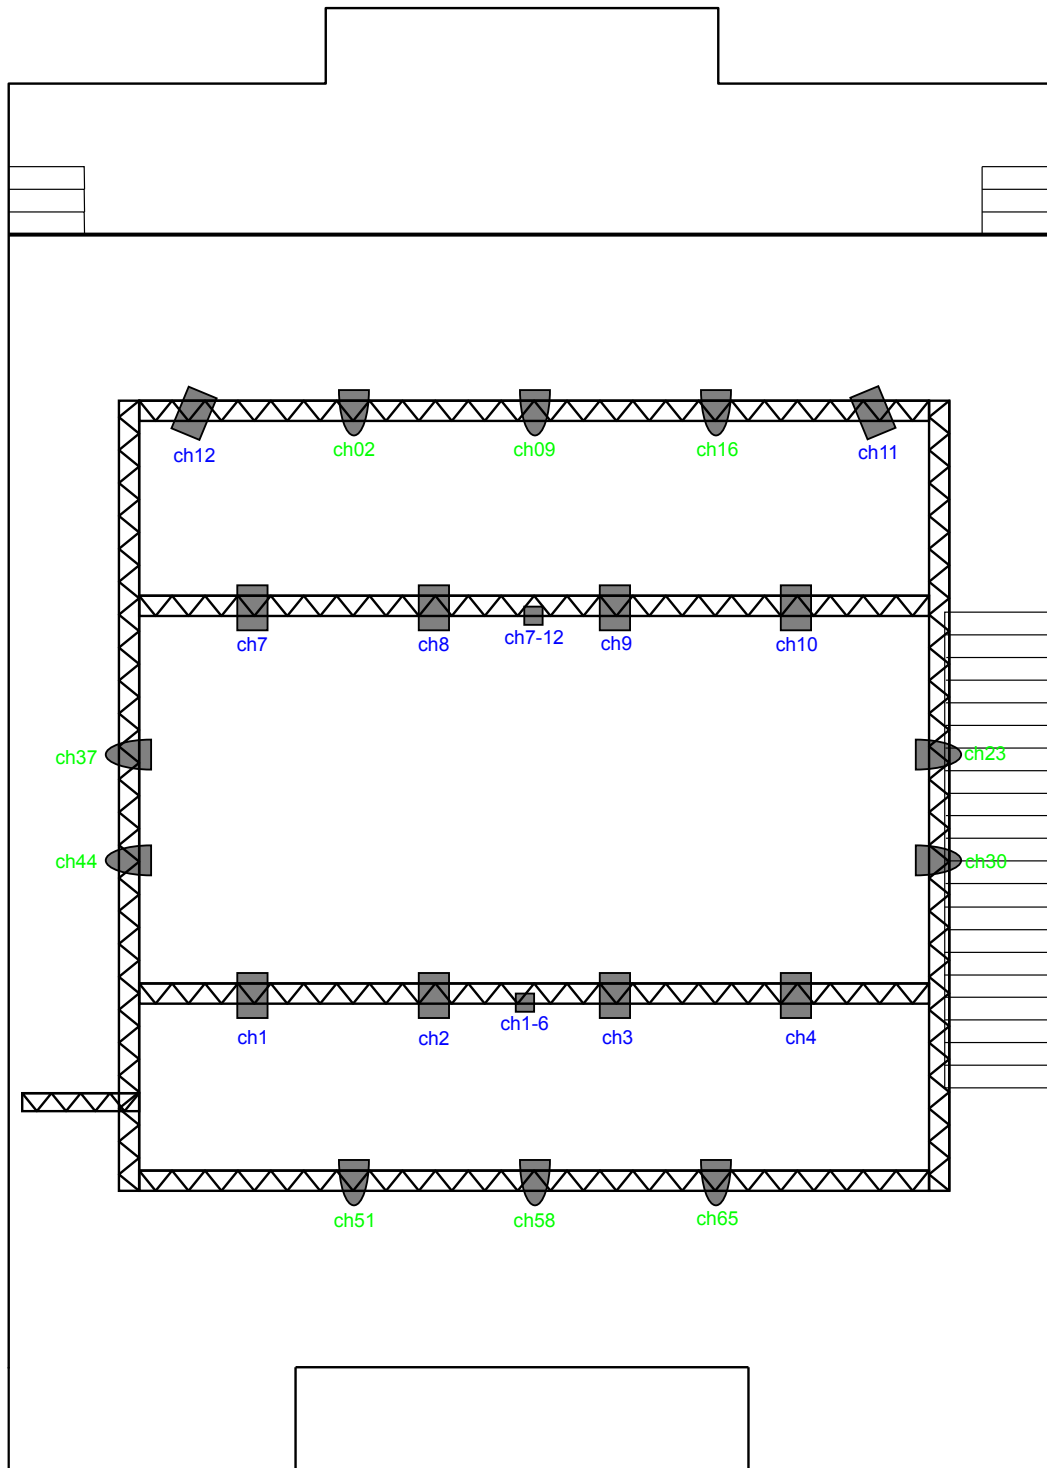

chx - DMX Universe1 - LED

chx - DMX Universe 2 - konvenční světla

Power box 6 kanálů

Reflektor GHR 1000 A04A, Fresnel 1000W

ADJ PAR Z120 RGBW, 115W RGBW
COB LED, nastavitelný beam angle: 7, 11,
16, 20, 25°

Kontakt: Jakub Urban
jakub.urban@zizkostel.cz
+420 777 947 430