


Žižkostel

Velký sál

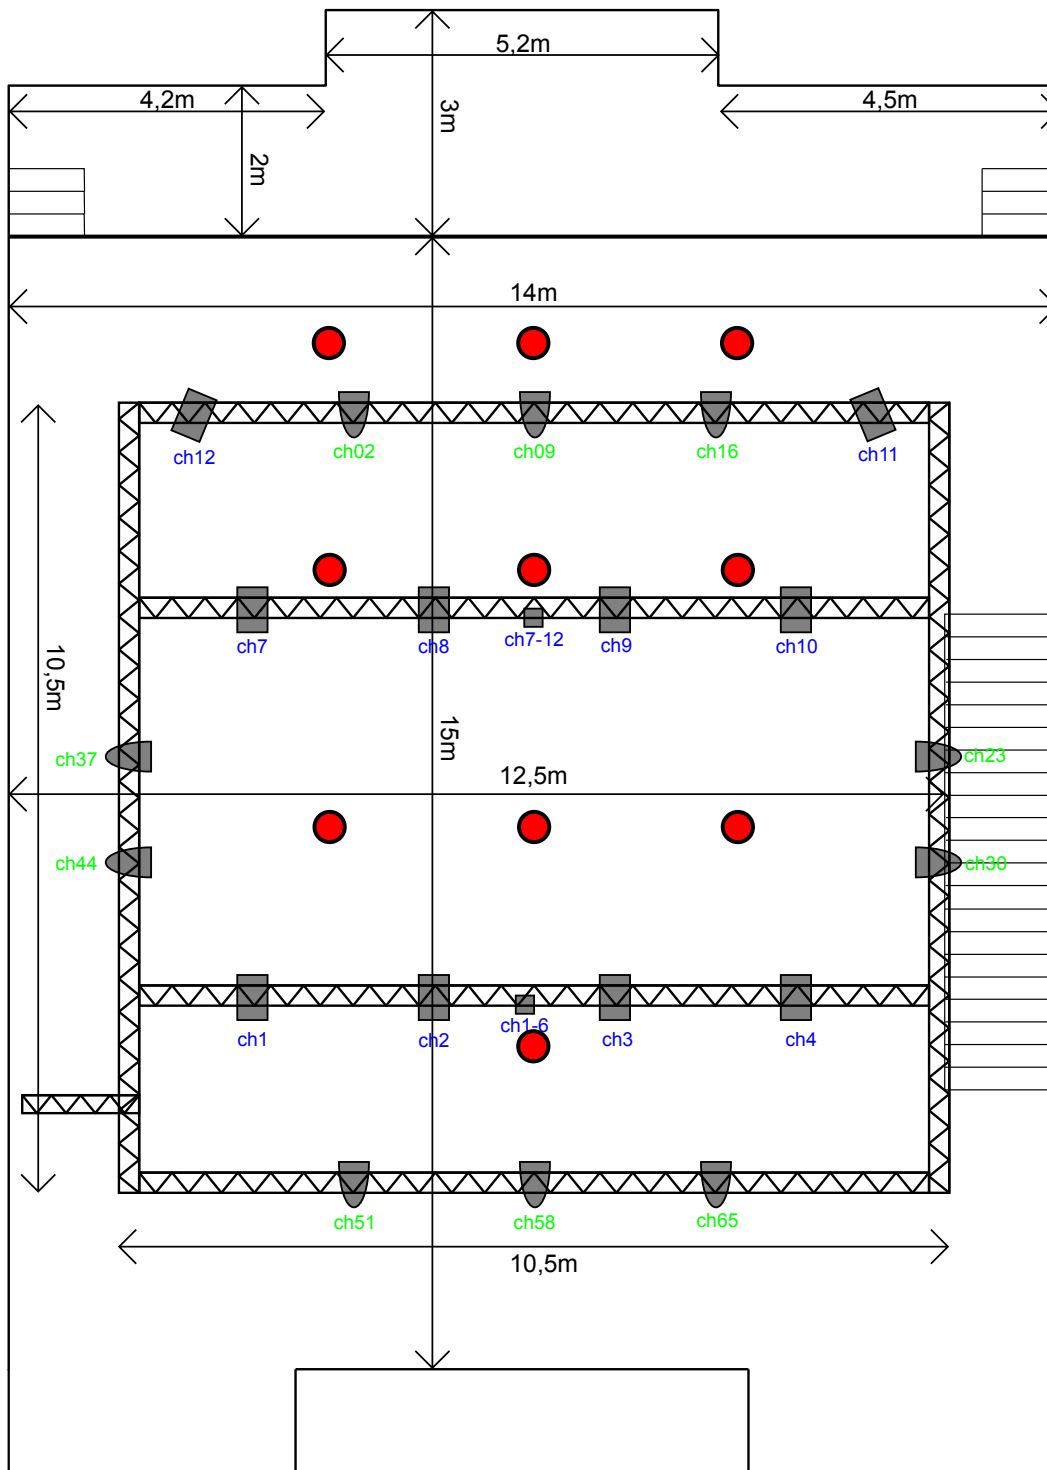

- chx - DMX Universe1 - LED
- chx - DMX Universe 2 - konvenční světla
- Power box 6 kanálů
- Reflektor GHR 1000 A04A, Fresnel 1000W
- ADJ PAR Z120 RGBW, 115W RGBW
COB LED, nastavitelný beam angle: 7, 11, 16, 20, 25°
- Kotevní bod, nosnost 2t

Kontakt: Jakub Urban
jakub.urban@zizkostel.cz
+420 777 947 430